


Gte HAMONT-ACHEL 2<sup>e</sup> Afd. Sectie A

tp. "Het Eind, 't Gehucht"

SCHAAL : 1/500

LOT 1 : sectie A deel 302 S  
 Opp. vlg. meting = 7a 45ca.  
 LOT 2 : sectie A deel 302 S  
 Opp. vlg. meting = 8a 51ca.  
 LOT 2 : sectie A deel 302 S  
 Opp. vlg. meting = 9a 27ca.

- Legende:
- ⊗ op koolwaterstofverharding
  - ⊗ op onderzoekput
  - ⊗ ep. lp laagspanning/verlichtingspool
  - H grensteen
  - sk deksel bronkraan
  - sk straatsticker

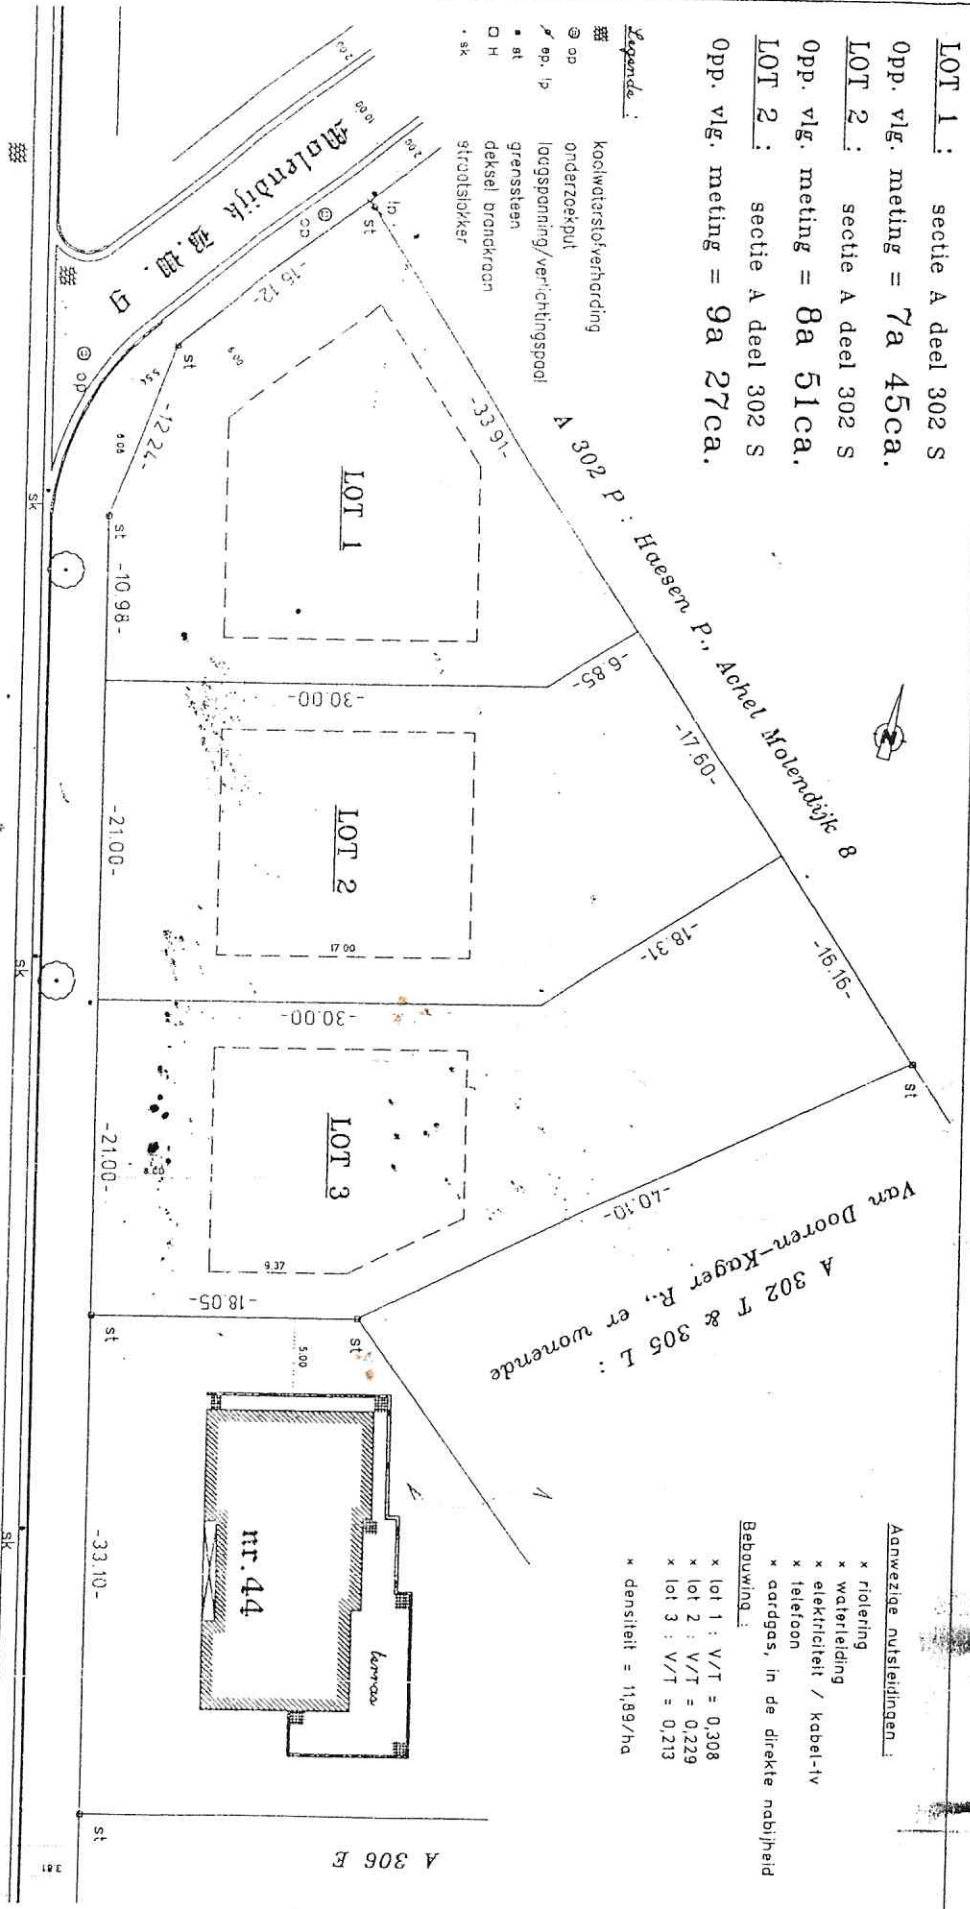

- Aanwezige nutsleidingen:
- x riolering
  - x waterleiding
  - x elektriciteit / Kabel-tv
  - x telefoon
  - x aardgas, in de directe nabijheid
- Bebouwing:
- x lot 1 : V/T = 0,308
  - x lot 2 : V/T = 0,229
  - x lot 3 : V/T = 0,213
  - x densiteit = 11,99/ha

Overvall. 20 april 1999.  
 Wal Steudy m.s.-g.  
 Noektraal 83  
 3900 OUGEN  
 desker : 1 618

STAD HAMONT - ACHIEL  
 Plan goedgekeurd bij ons besluit  
 van ..... 21/10/1999  
 Register Nr.  
 7057198-0002602


Gte HAMMONT-ACHEL 2<sup>e</sup> Afd. Sectie A

SCHAAL : 1/500


tp. "Het Eind, 't Gehucht"

- LOT 1 : sectie A deel 302 R  
Opp. vlg. meting = 23a 03ca.
- LOT 2 : sectie A deel 302 R  
Opp. vlg. meting = 14a 10ca.
- LOT 3 : sectie A deel 305 K  
Opp. vlg. meting = 10a 03ca.
- LOT 4 : sectie A deel 305 K  
Opp. vlg. meting = 2a 20ca.

Overvall. 22 oktober 1996



Vastel Dronkly m.v.v.o.g.  
 Hoekstraat 83  
 3900 Oirschot  
 telefoon : 1.618

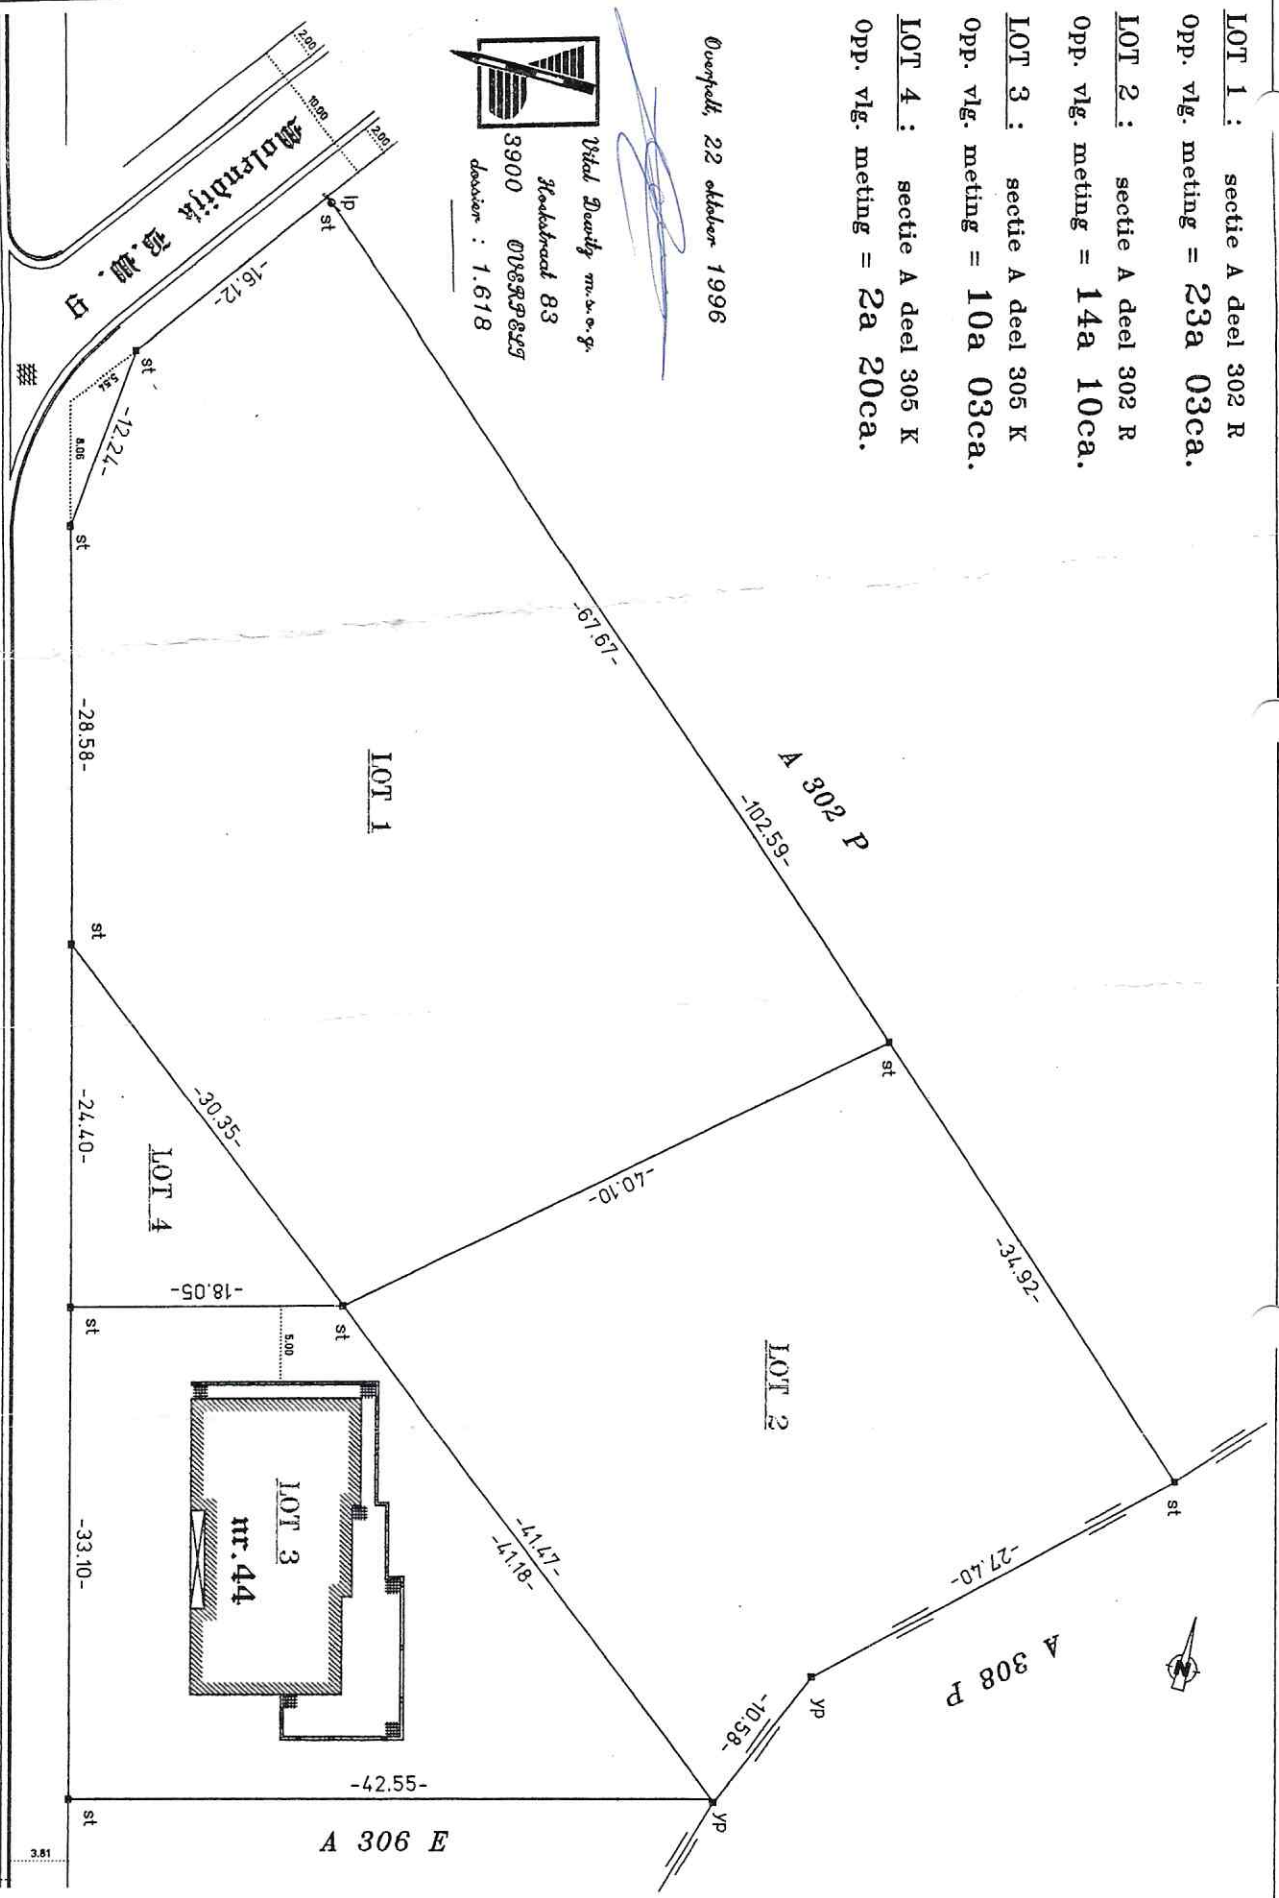

Eind R. 100. 748