



PERCEELGREN

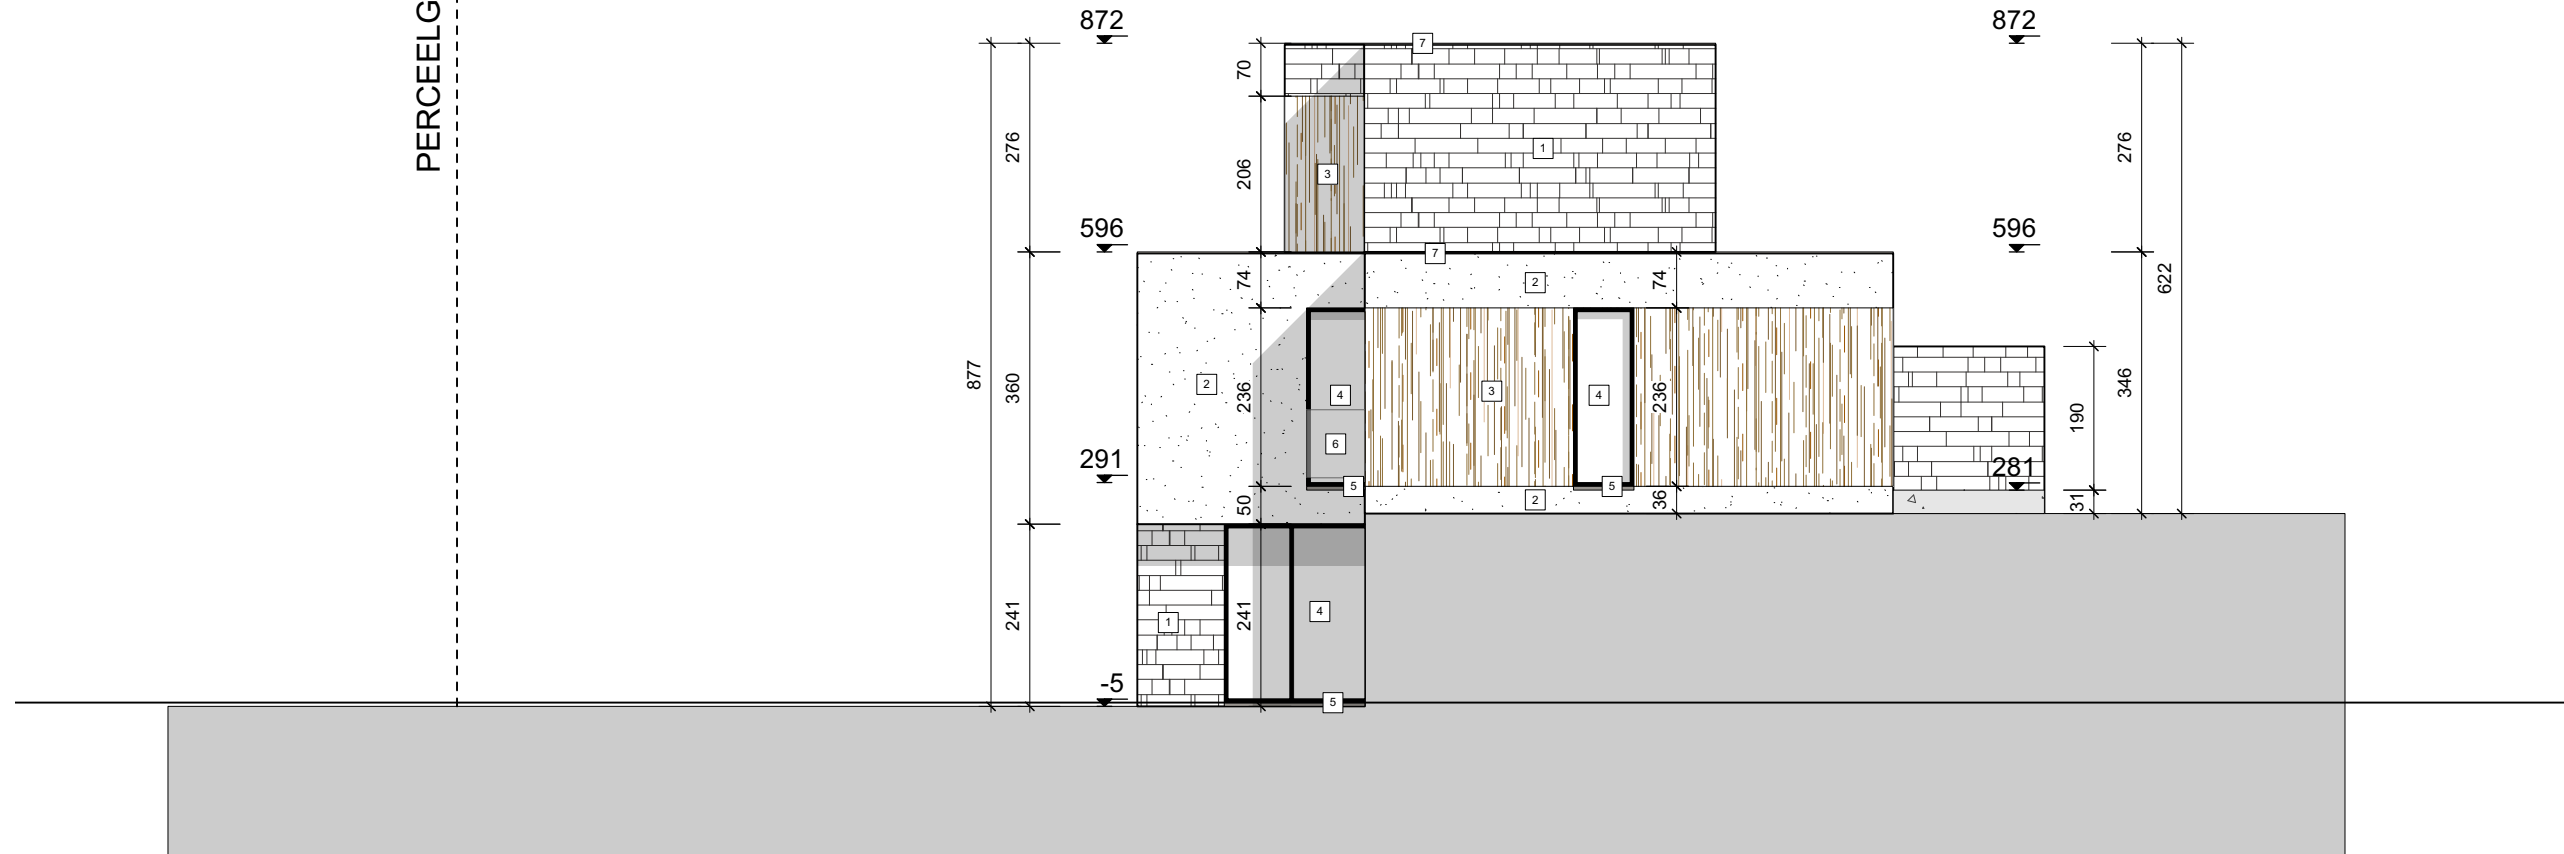

Te gebruiken materialen

1. GEVELMETSSELMERK, BRUIN GENUANCEERD
2. GEVELPLEISTER, KLEUR WIT
3. GEVELBEKLEDING IN HOUT, KLEUR NATUUR
4. BUITENSCHRIJNWERK IN ALUMINIUM, KLEUR ZWART
5. DORPEL, BLAUWE HARDSTEEN
6. BALUSTRADE IN GLAS
7. DAKRAND IN ZWART ALUMINIUM

RECHTER ZIJGEVEL WONING 5&6  
nieuwe toestand

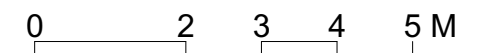

	<b>VERBEEK ILSE architect</b>		<b>Bouwheer:</b> TEM Projects Vinkstraat, 32 3950 Bocholt		<b>Bouwaanvraag: Bouwen van vier ééngesinswoningen</b>					
	Hemelrijkstraat 61 3630 Maasmechelen info@verbeekilse-architect.com		tel. 089 / 77 27 71 gsm: 0477 : 69 55 63		<b>Ligging:</b> Gemeente Hechtel-Eksel Groenstraat-Punderhoekstraat Afd. 2 (Eksel) sectie D nr. 28e		schaal: 1/100	DATUM: 20/12/2021	<b>BA</b>	<b>18</b>
			<b>Dossiernummer:</b> 2021-501							